




Hal-1 (dimmer regeling) [Armatuur: Led 18.5 W] {Groep-5 en 7 afwijkend zie sheet}

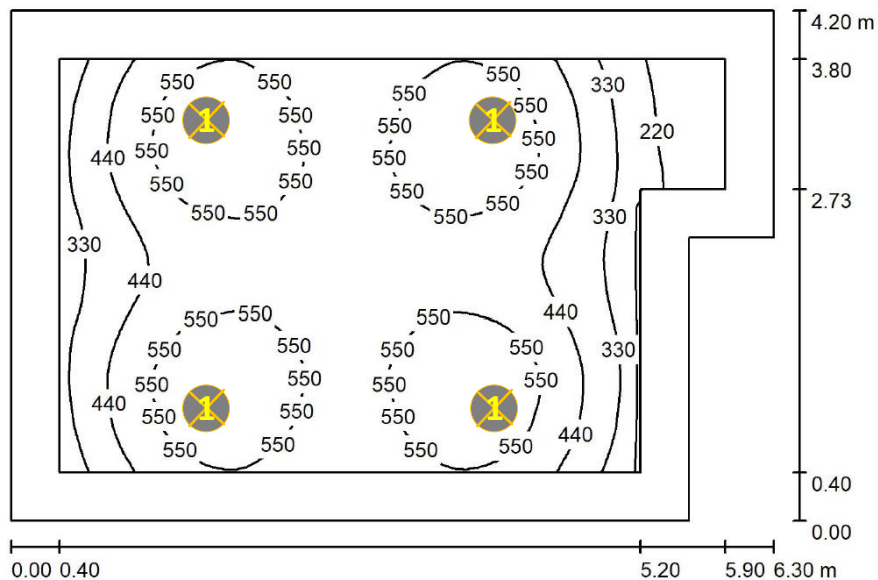


Zaal-1(dimmer regeling)
[Armatuur: Led 26 W]

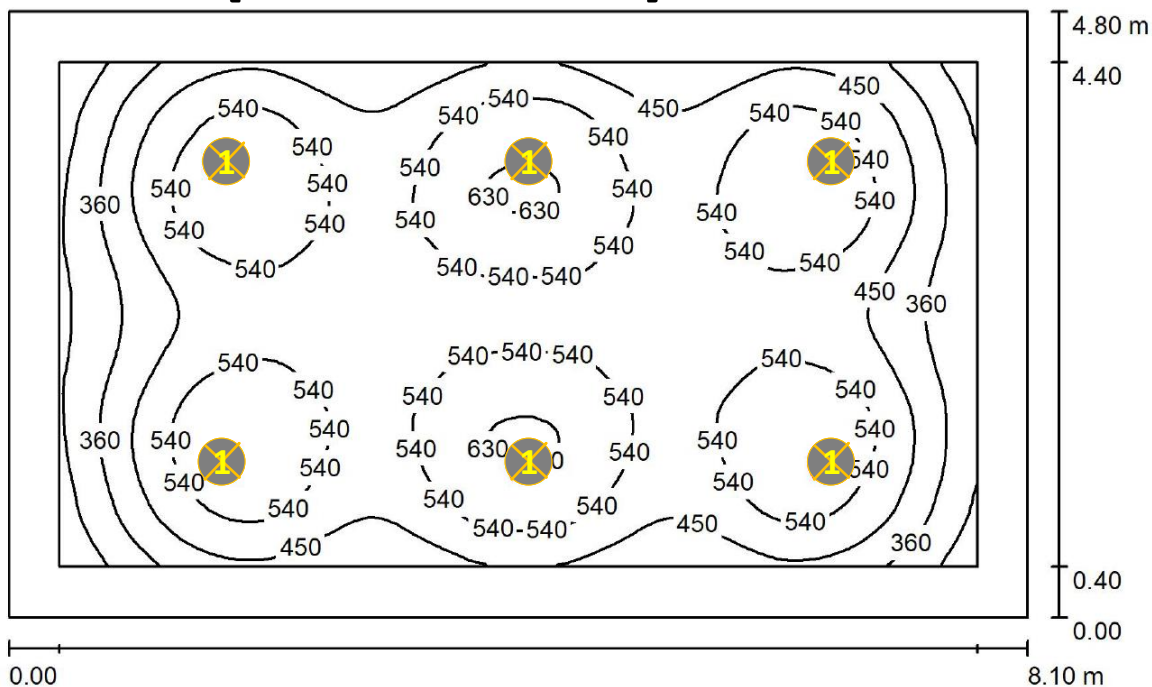


Zaal-3 (dimmer regeling) [Armatuur: Led 26 W]

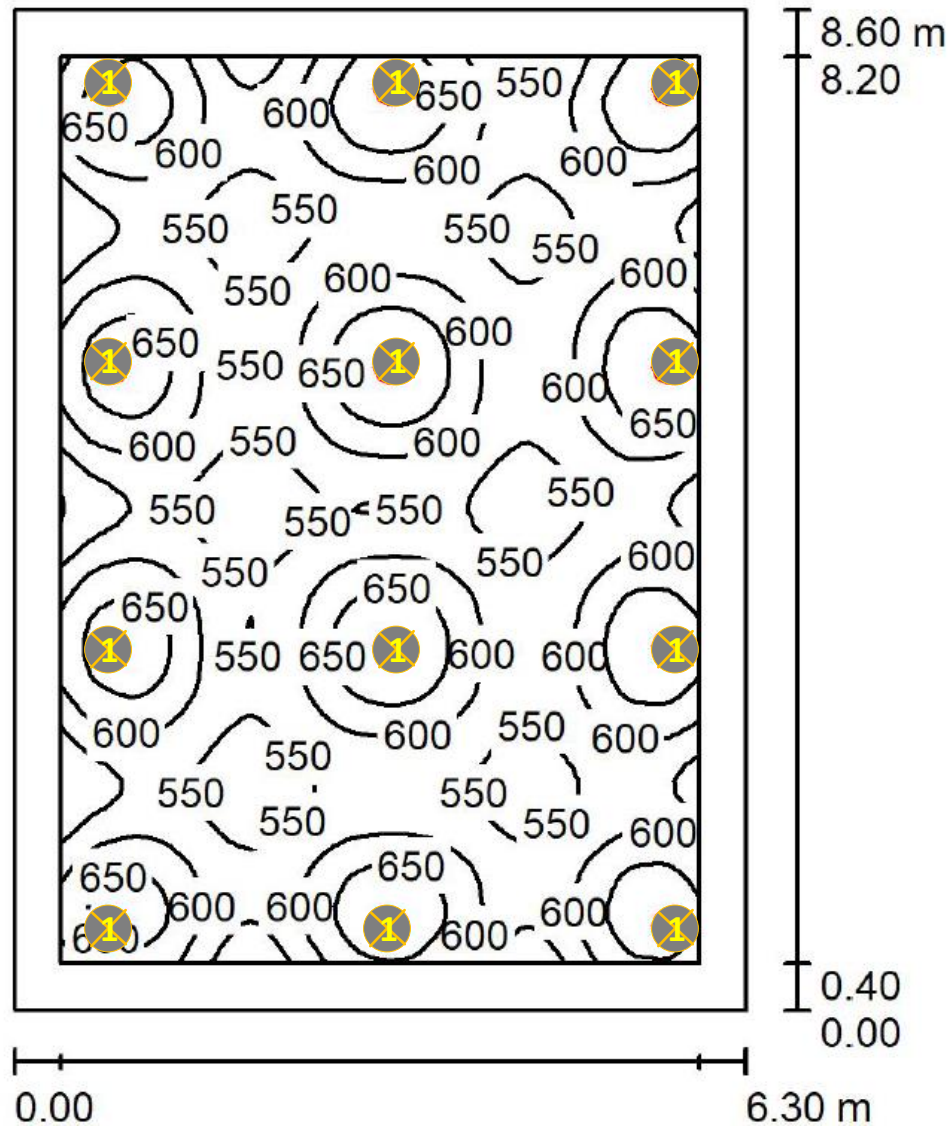

Zaal-2 (dimmer regeling)
[Armatuur: Led 26 W]

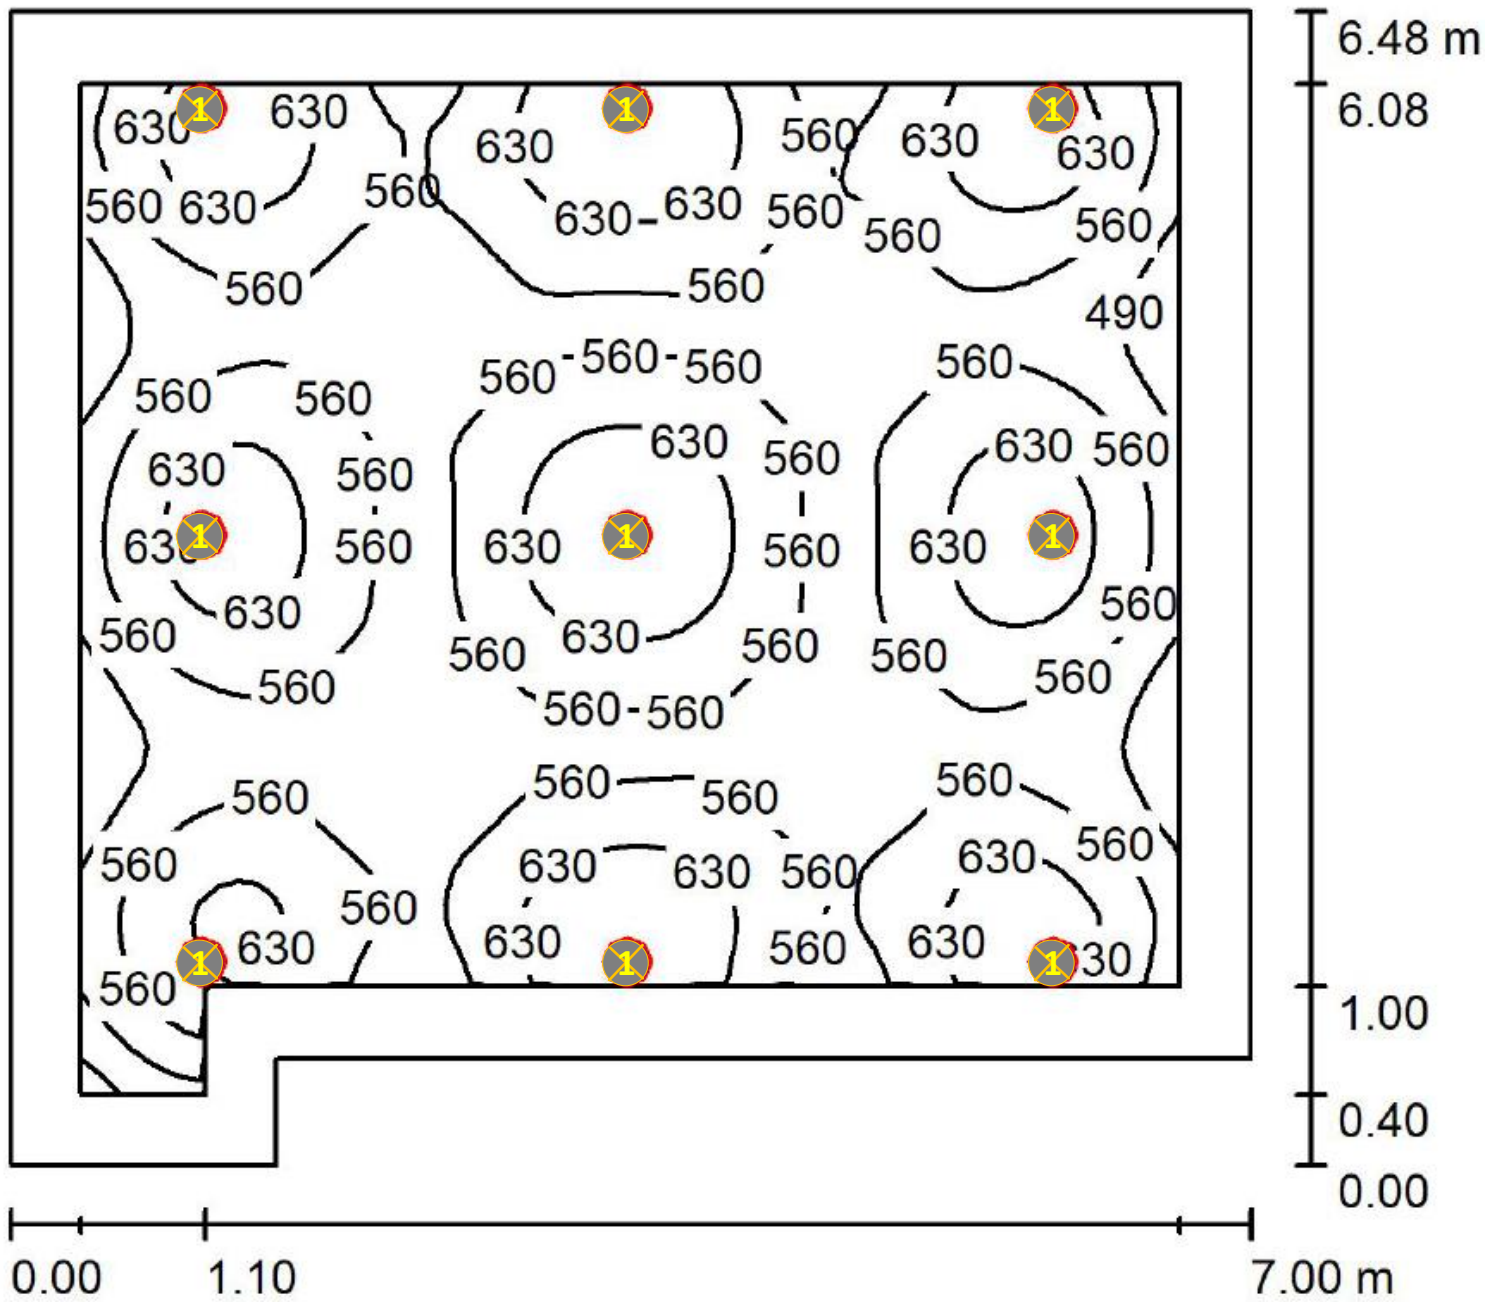

Zaal-5 (dimmer regeling) [Armatuur: Led 26 W]

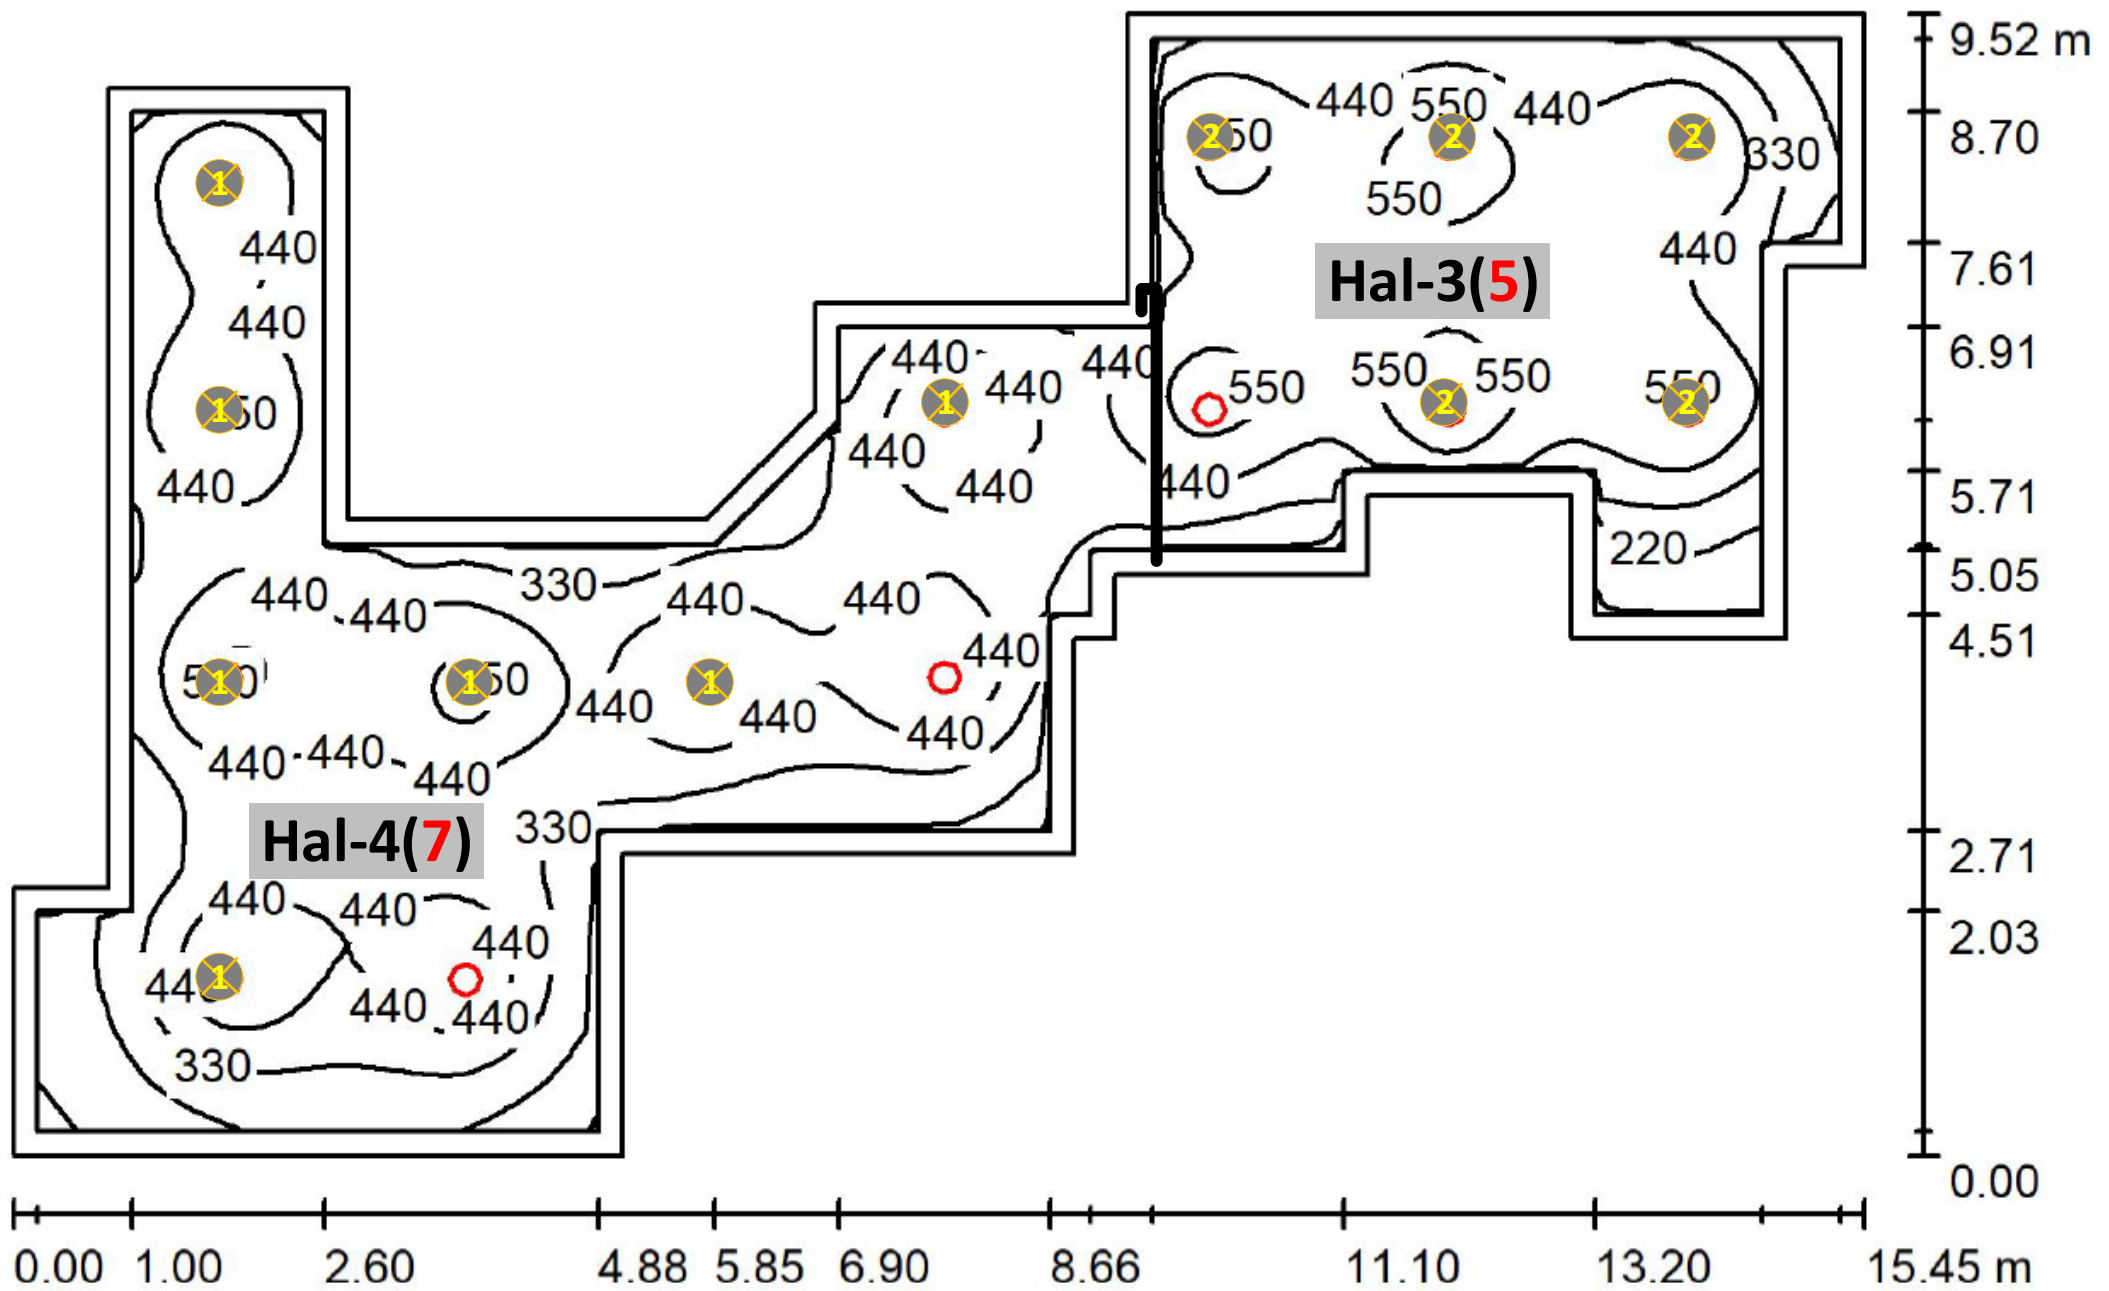

Hal- 3 en 4 (Geschakeld) [Armatuur: Led 9.5 W]