




Praktische schakeling Noodvoorziening
Kroonluchter 230 VAC 54 Watt 60 minuten
Maartenskerk A.Reurich 16-maart-2024

Finder Tijdrelais 1W 8a 12...240vac -
80.61.0.240.0000

Kroonluchter
schakelaar




Overbrugging relais
Voor armatuur

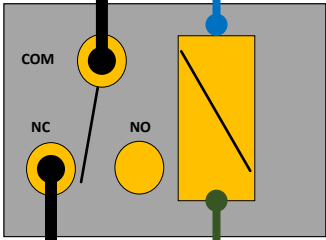

FSP Fortron iFP1500
UPS 1500 VA


<https://www.conrad.nl/nl/p/fsp-fortron-ifp1500-ups-1500-va-2141360.html>

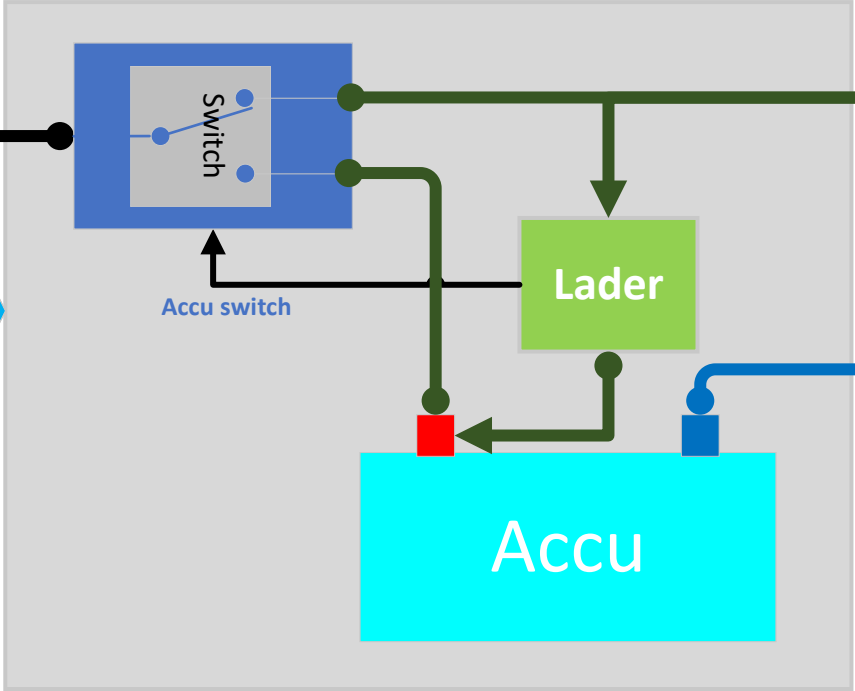

Er zijn twee situaties
als de 230 Volt
voeding afwezig is:

1. De kroonluchter
schakelaar staat **AAN**.
- OF
2. De kroonluchter
schakelaar staat **UIT**.

Dat betekent dat de
UPS de stroom-
voorziening gedurende
60 minuten
geactiveerd blijft.

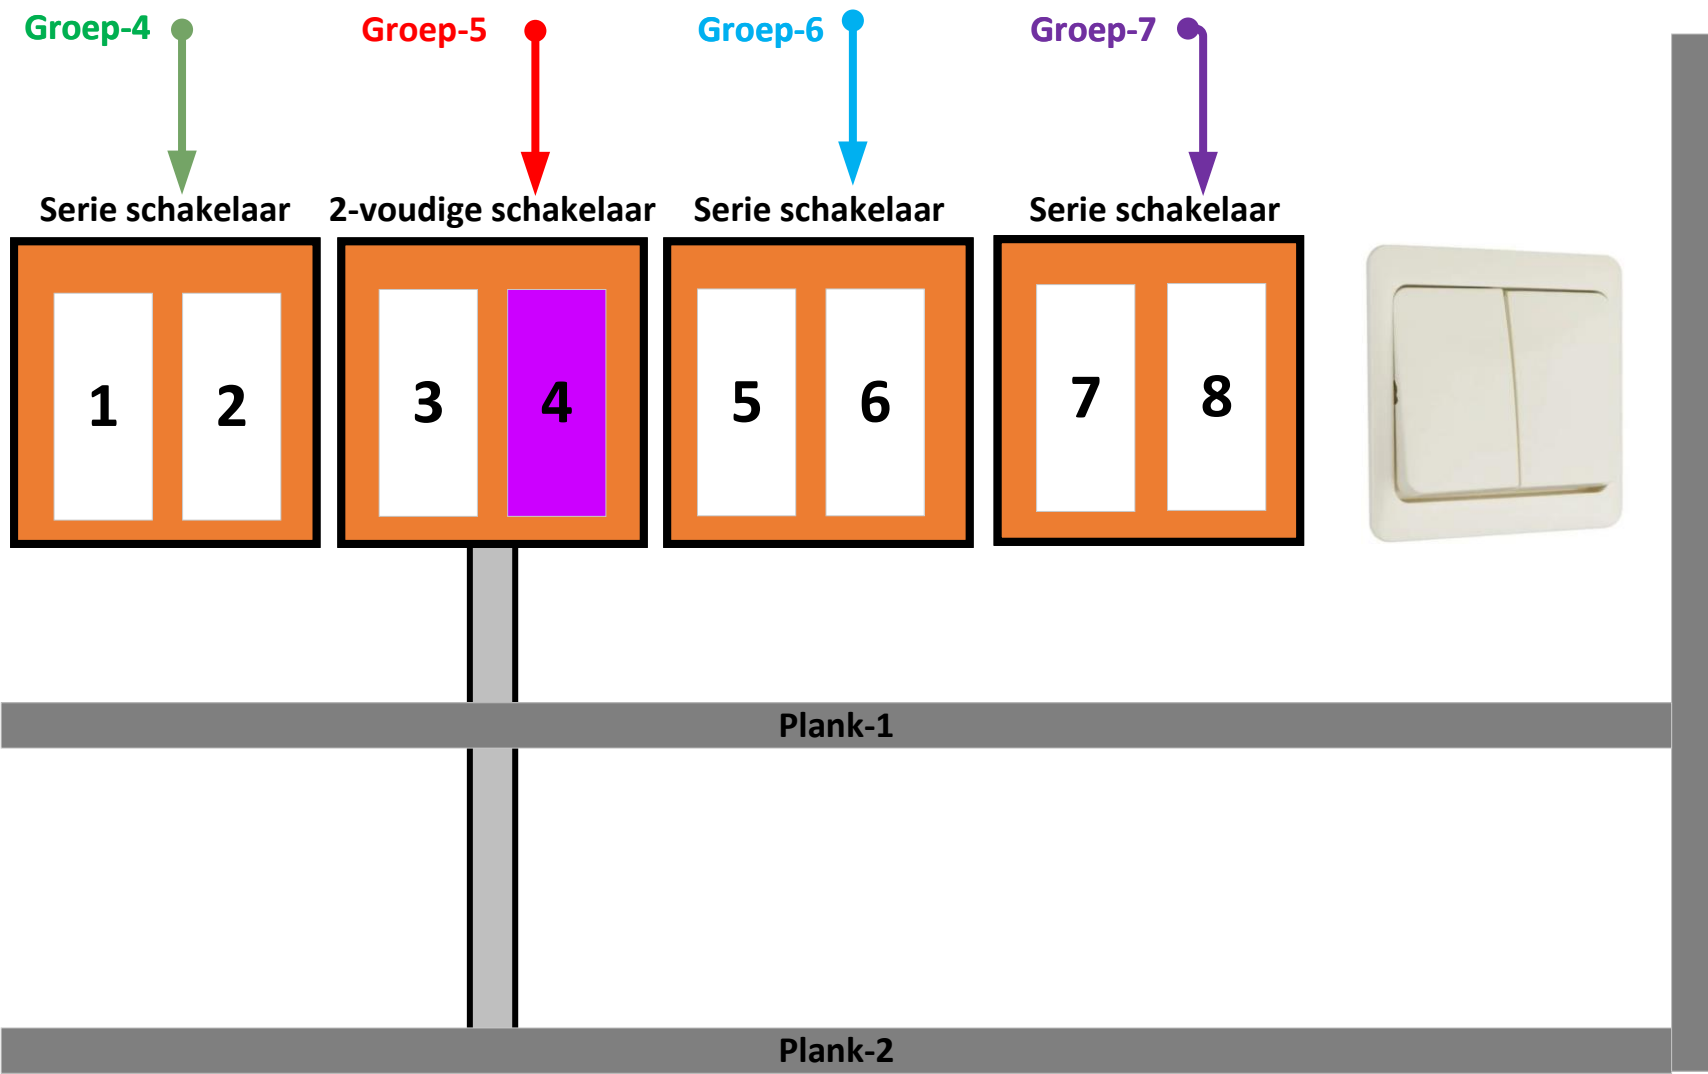

230 Voeding kabel
UPS
Voorziening.
EURO stekker.

Lasdoos


- Overbrugging
Relais, 2 draads
kabel zwart
- 2 draads accu
backup



**Protestantse
Kerk
Kollum**
Maartenskerk

Meterkast renovatie		
Datum	Versie	Namen
24-april-2024	3.0	Arjan Reurich
Afdeling		Pagina
Technisch onderhoud		2

Groep-5

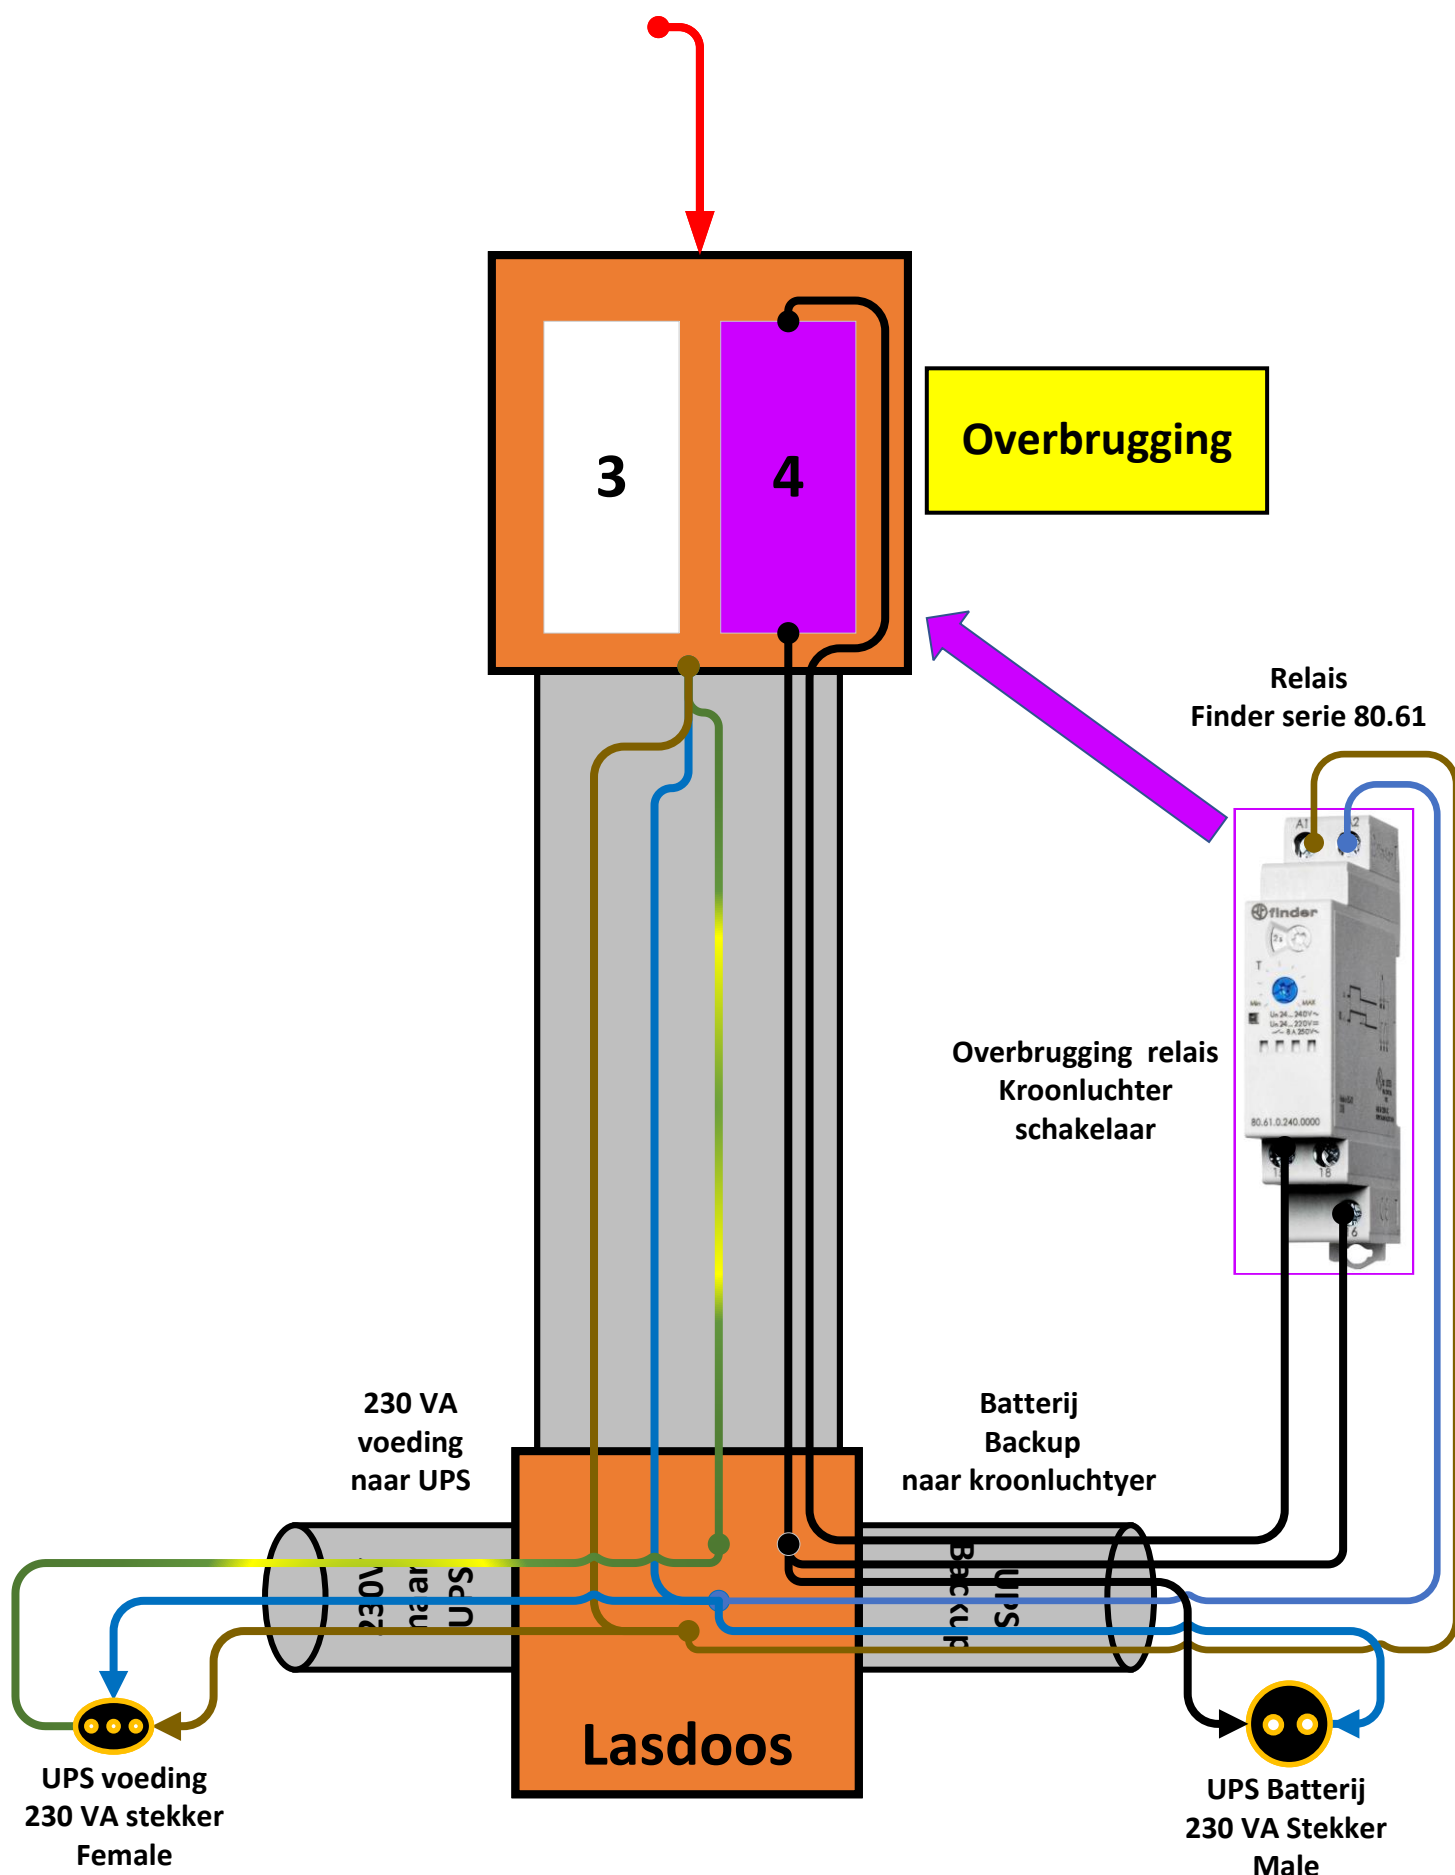

Plattegrond Maartenskerk

Verlichting posities

-  Kroonluchters
-  Plafonspots

